
SCHEMAT TECHNOLOGICZNY STACJI UZDATNIANIA WODY - TRZCINIEC

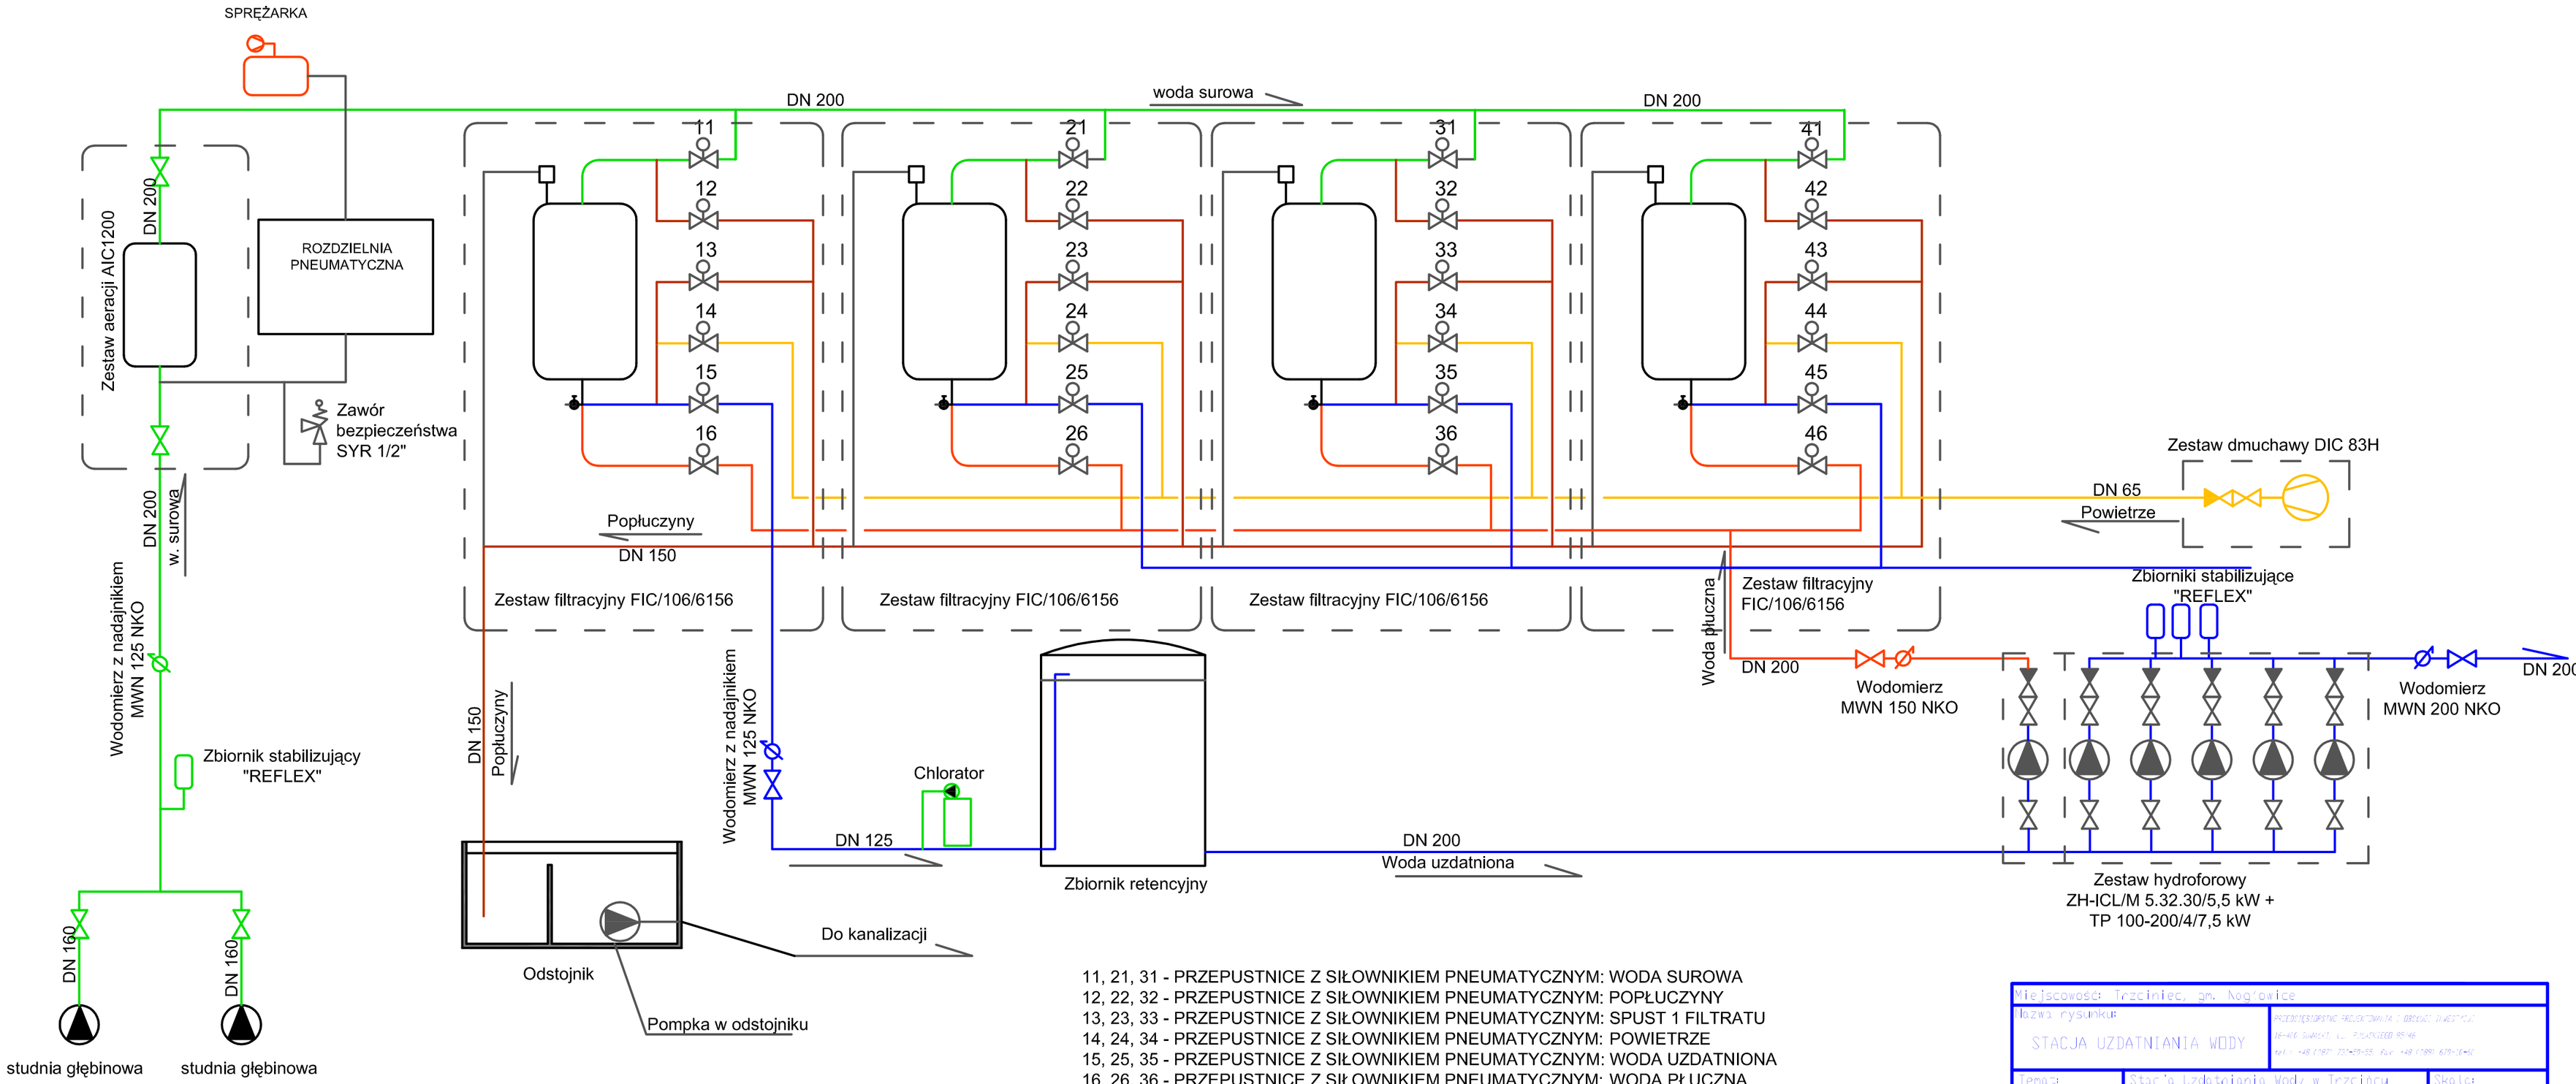

11, 21, 31 - PRZEPUSTNICE Z SIŁOWNIKIEM PNEUMATYCZNYM: WODA SUROWA
12, 22, 32 - PRZEPUSTNICE Z SIŁOWNIKIEM PNEUMATYCZNYM: POPŁUCZYNY
13, 23, 33 - PRZEPUSTNICE Z SIŁOWNIKIEM PNEUMATYCZNYM: SPUST 1 FILTRATU
14, 24, 34 - PRZEPUSTNICE Z SIŁOWNIKIEM PNEUMATYCZNYM: POWIETRZE
15, 25, 35 - PRZEPUSTNICE Z SIŁOWNIKIEM PNEUMATYCZNYM: WODA UZDATNIONA
16, 26, 36 - PRZEPUSTNICE Z SIŁOWNIKIEM PNEUMATYCZNYM: WODA PŁUCZNA

Miejscowość: Trzciniec, Sm. Nagórze			
Nazwa rysunku: STACJA UZDATNIANIA WODY			
Temat:	Stacja Uzdatniania Wody w Trzińcu		Skala:
Branża:	Sanitarna		B/S
	Nazwisko i imię	Podpis	Nr rys.
Projektował:	Zdzisław Ścięgaj		2
	Z. Ścięgaj		Data wykonania
Sprawdził:	Małgorzata Raszkowska		22.01.2008